


Détail 1.5 Pied de façade

1.5 Pied de façade K5/K6/K-Kerag/aquaROYAL


1.5.1 Élément de soubassement en béton renforcé de fibres de verre

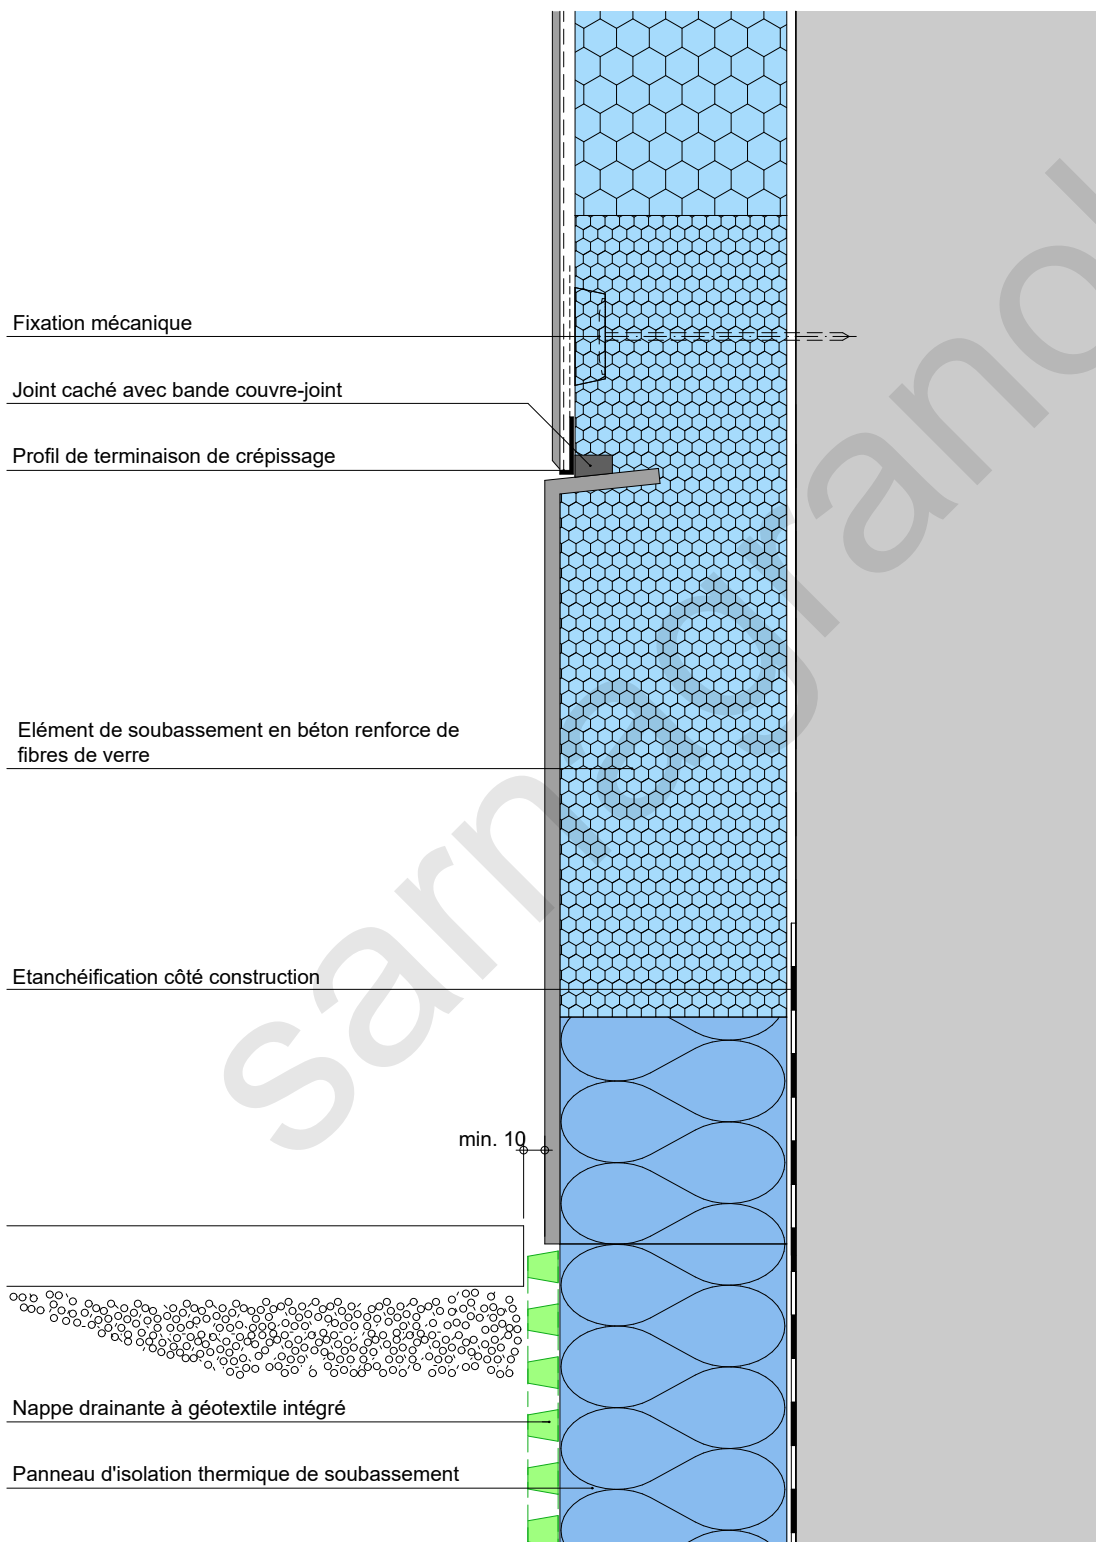

Détail 1.5 Pied de façade

1.5 Pied de façade K5/K6/K-Kerag/aquaROYAL


1.5.2 Plinthe en métal isolée

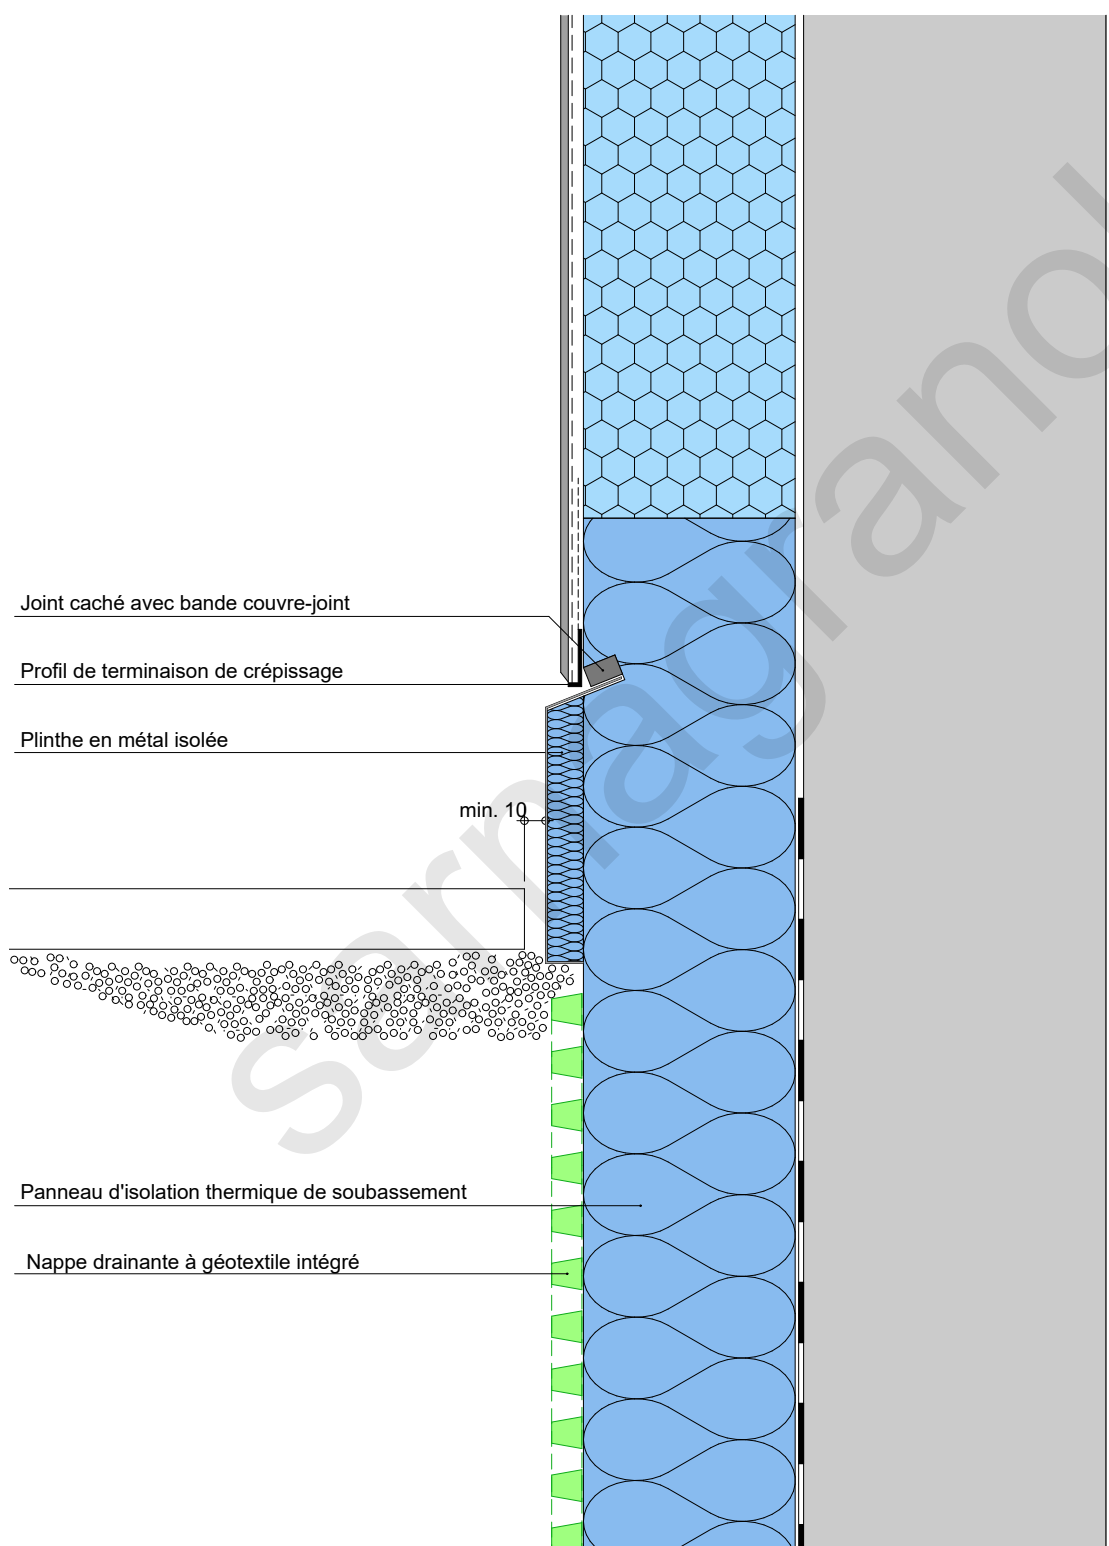

Détail 1.5 Pied de façade

1.5 Pied de façade K5/K6/K-Kerag/aquaROYAL


1.5.3 Élément de soubassement en marbre coulé

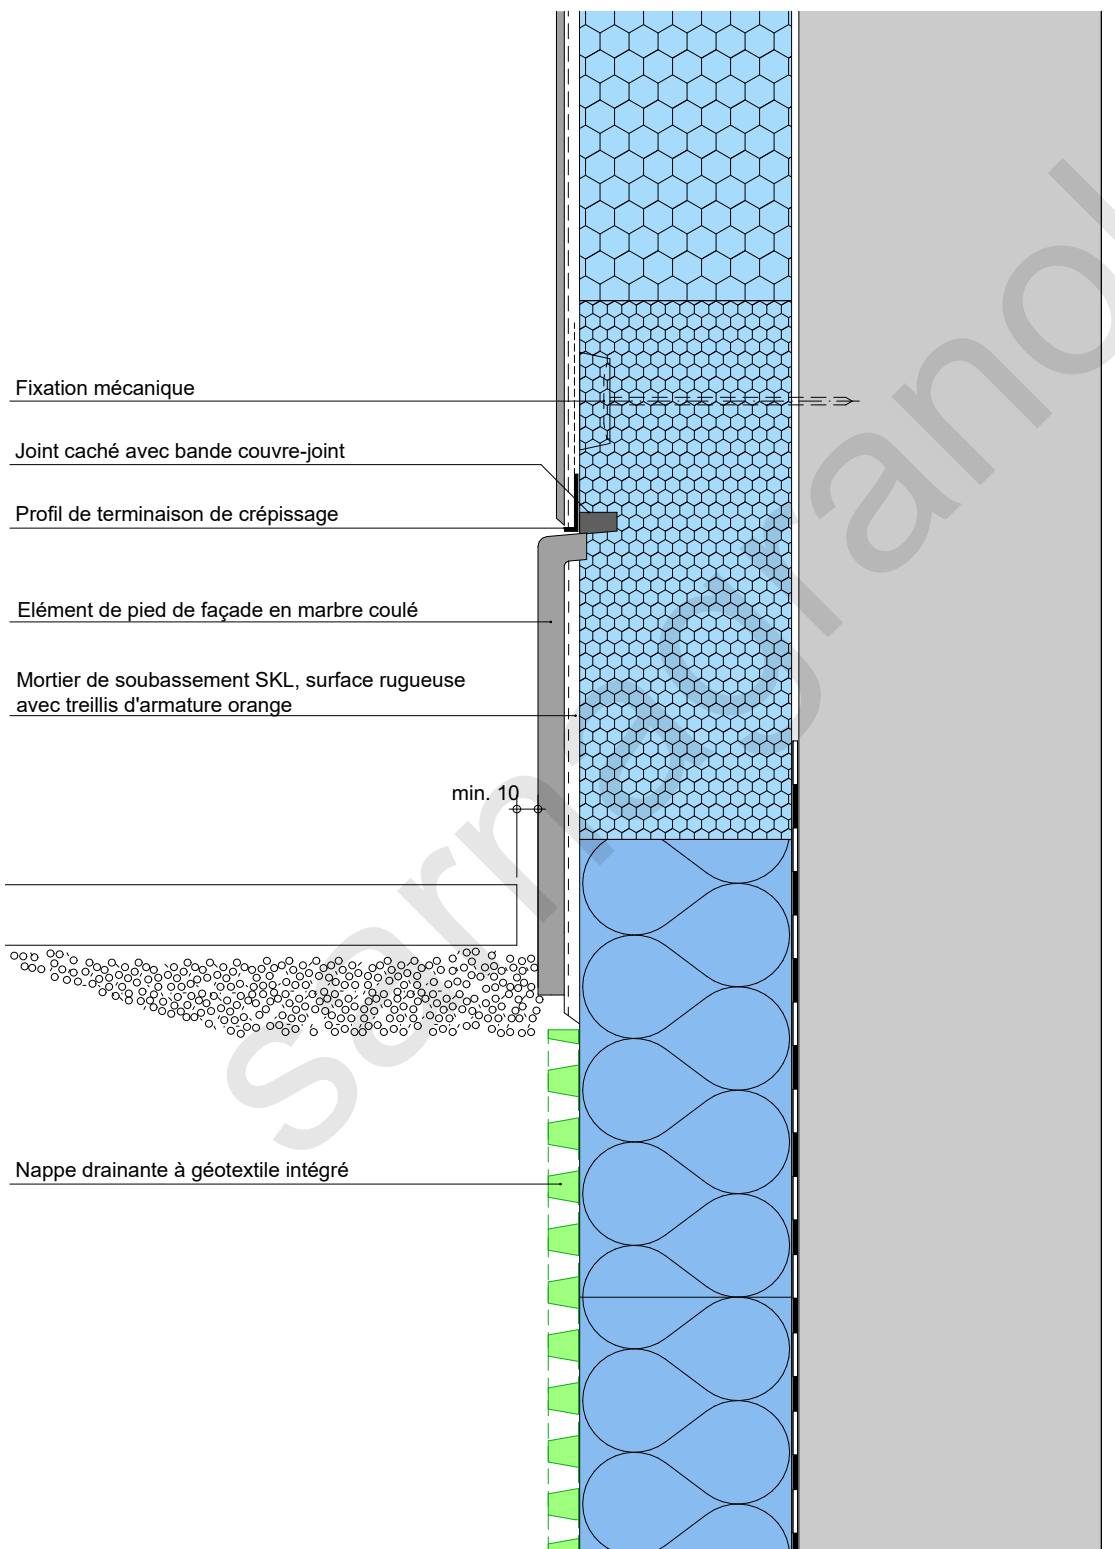

Détail 1.5 Pied de façade

1.5 Pied de façade K5/K6/K-Kerag aquaROYAL


1.5.4 Revêtement en pierre naturelle

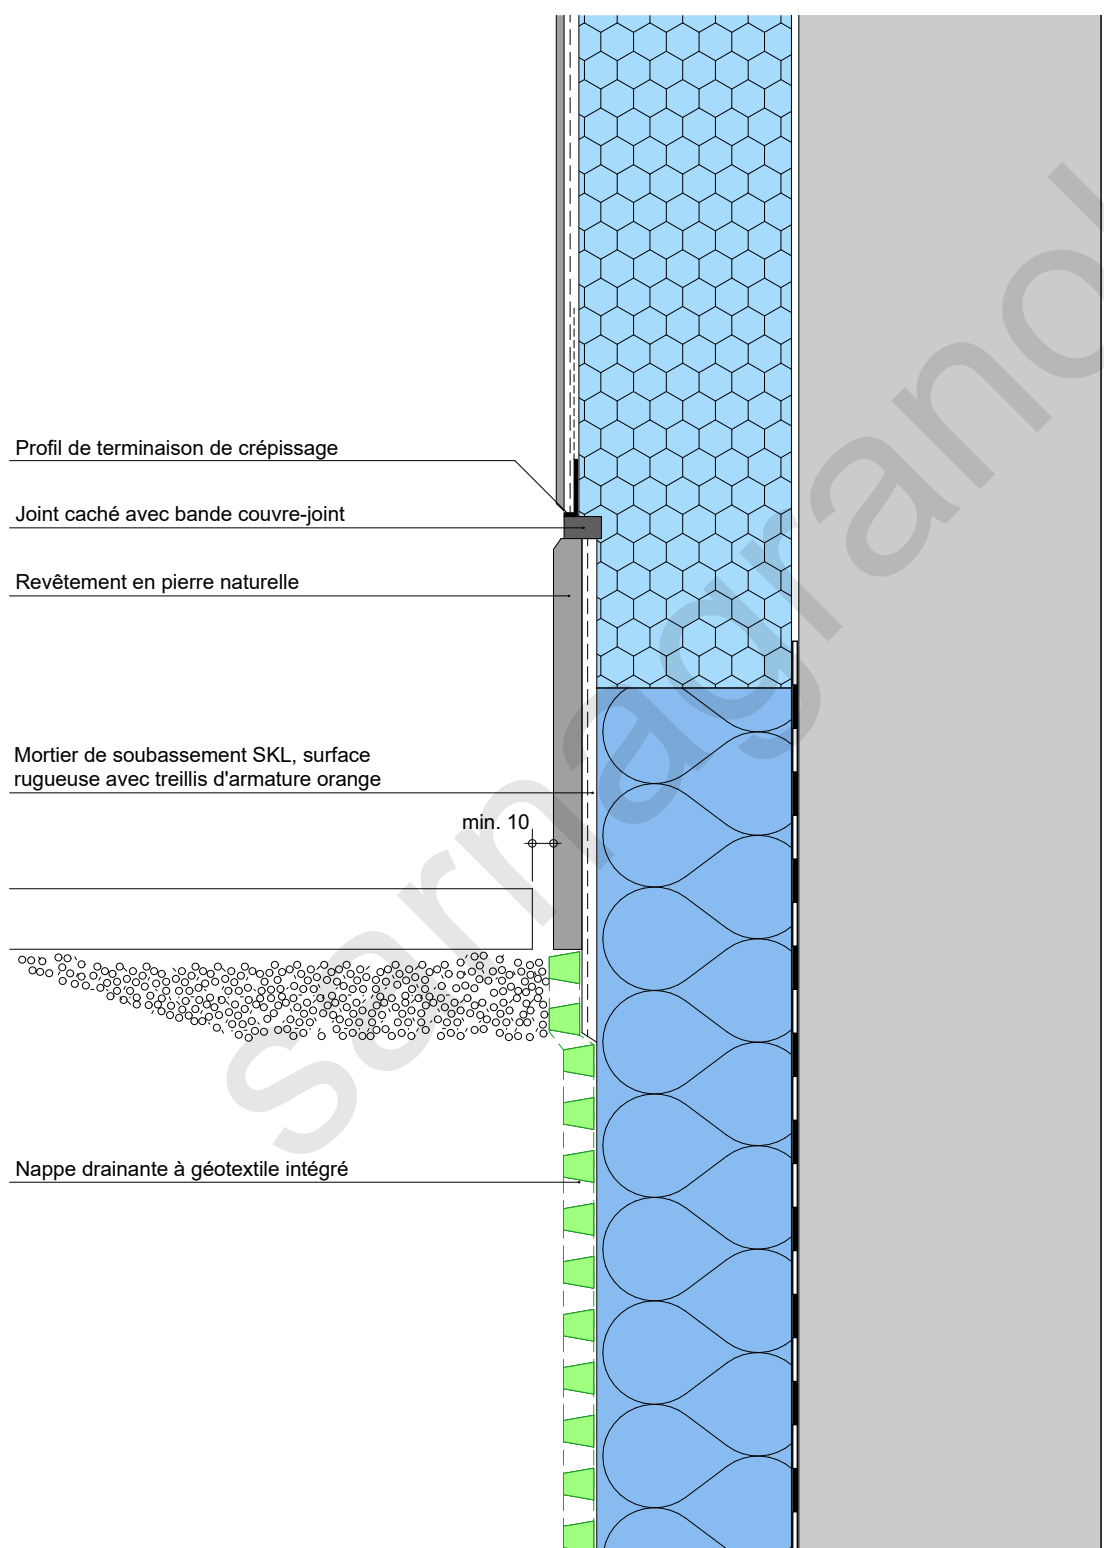

Détail 1.5 Pied de façade

1.5 Pied de façade K5/K6/K-Kerag/aquaROYAL

1.5.5 Crépi de socle renforcé saillant

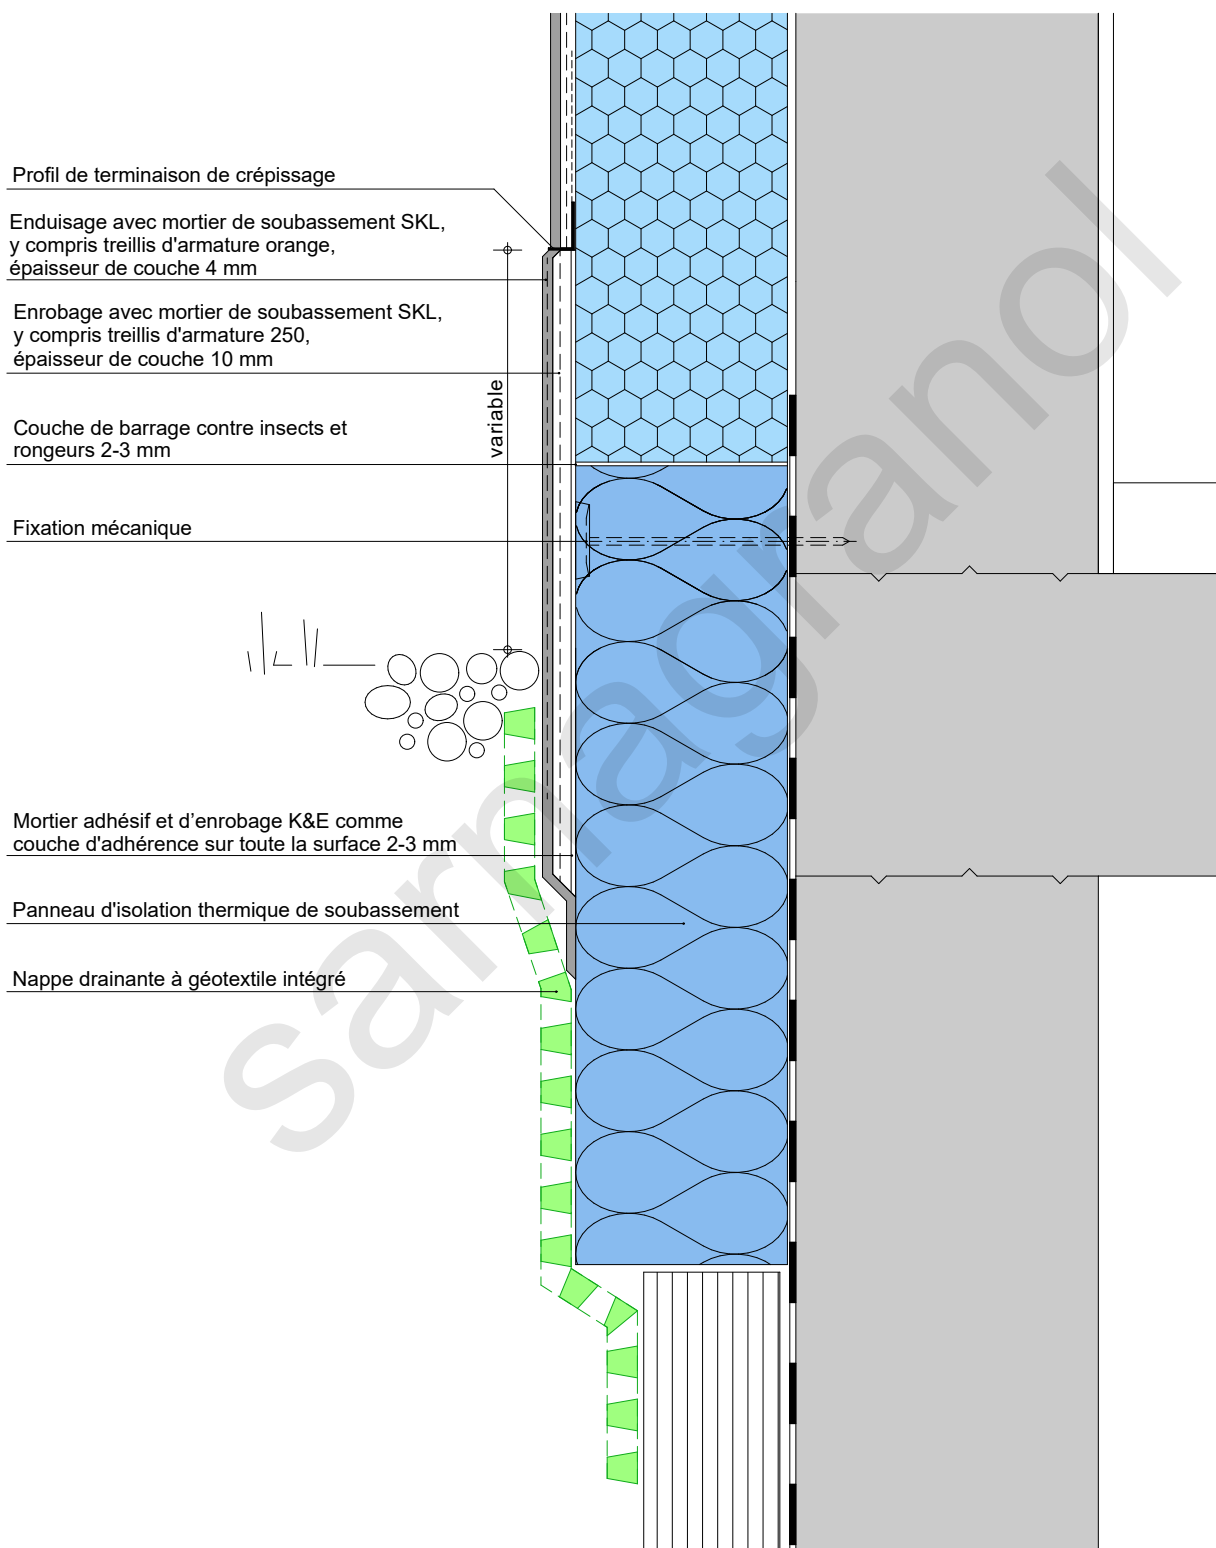

Détail 1.5 Pied de façade

1.5 Pied de façade K5/K6/K-Kerag/aquaROYAL

1.5.6 Crépi de socle renforcé

