


Détail 5.3 Raccord toit plat

5.3 Raccord toit plat K5/K6/K-Kerag

5.3.1 Raccord avec joint

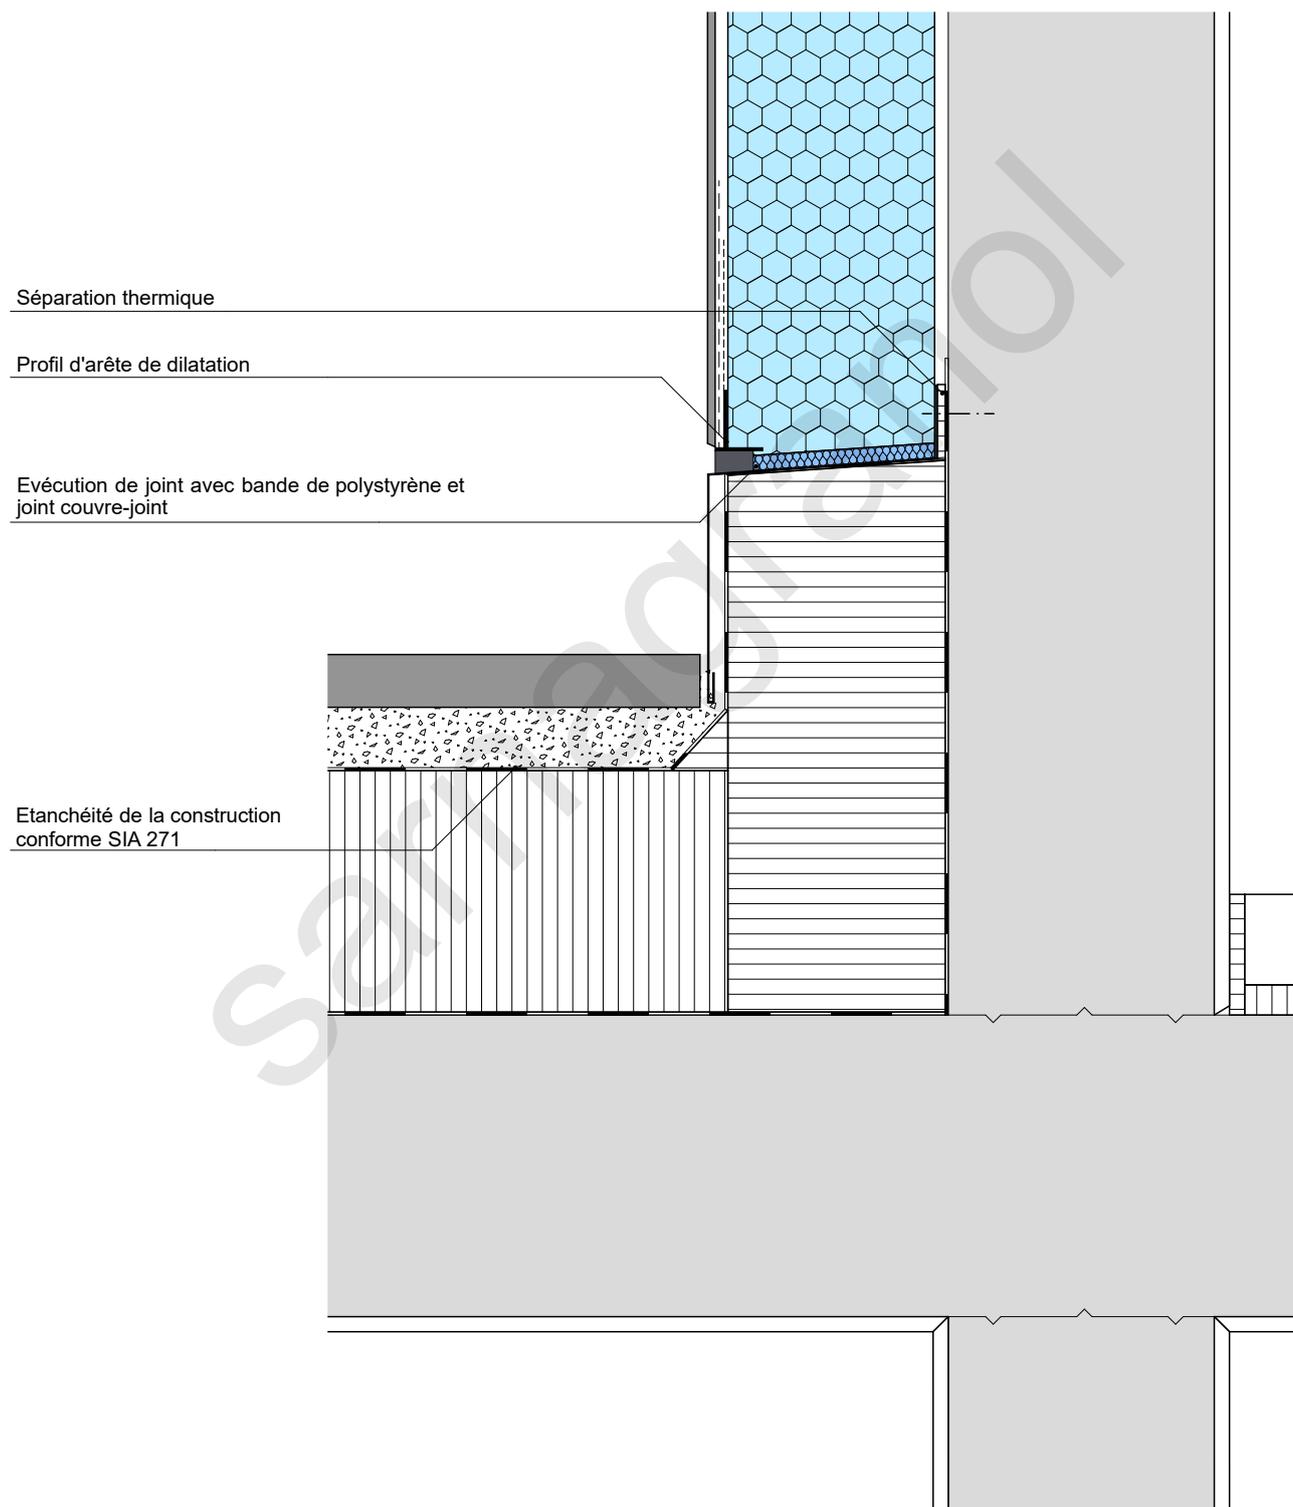

Détail 5.3 Raccord toit plat

5.3 Raccord toit plat K5/K6/K-Kerag

5.3.2 Raccord avec plinthe en métal

