


1. Sockelabschluss H6-verputzt

1.1 Sockelabschluss über Terrain mit Sockelelement

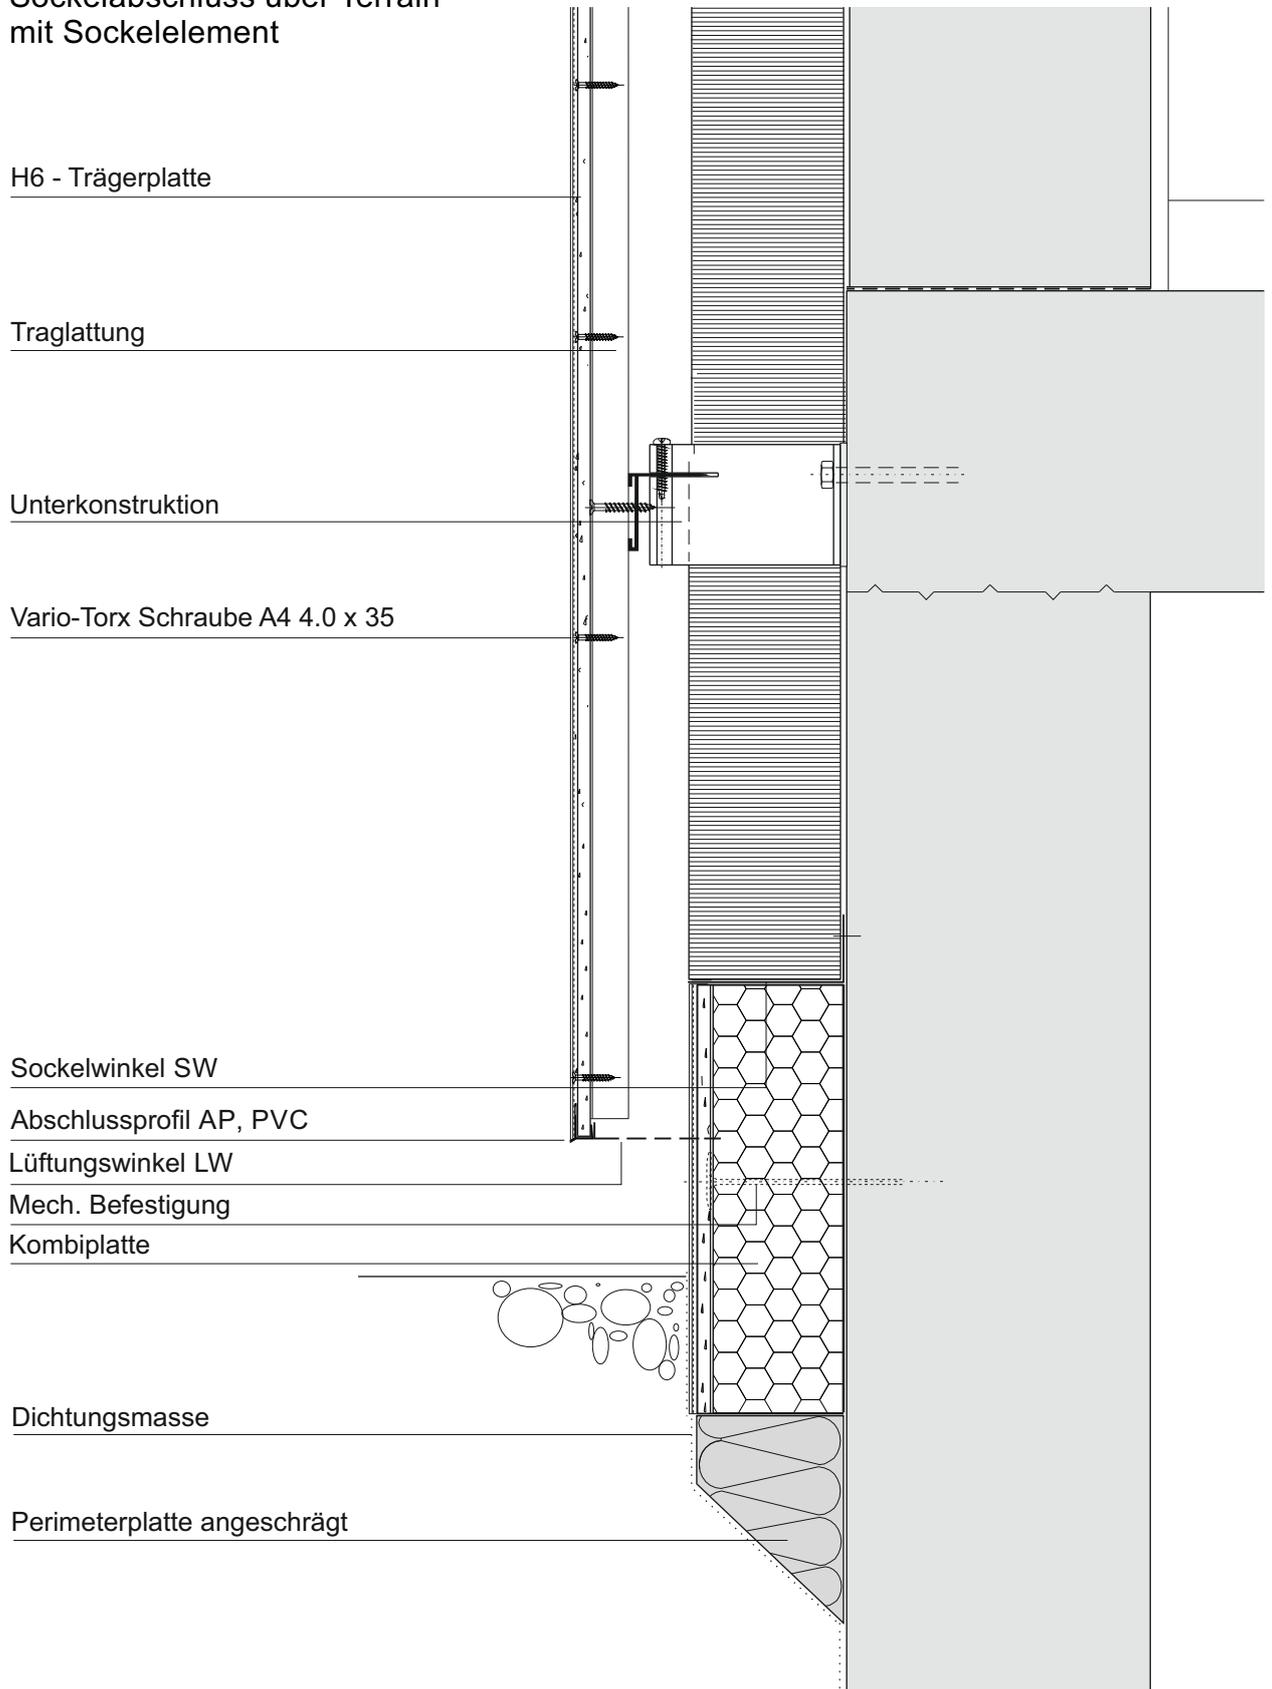

1. Sockelabschluss H6-verputzt

1.2 Sockelabschluss über Terrain mit Sockelelement

Vario-Torx Schraube A4 4.0 x 35

H6 - Trägerplatte

Traglattung


Unterkonstruktion

Abschlussprofil AP, PVC

Lüftungswinkel LW

Sockelwinkel SW

GFB - Sockelelement

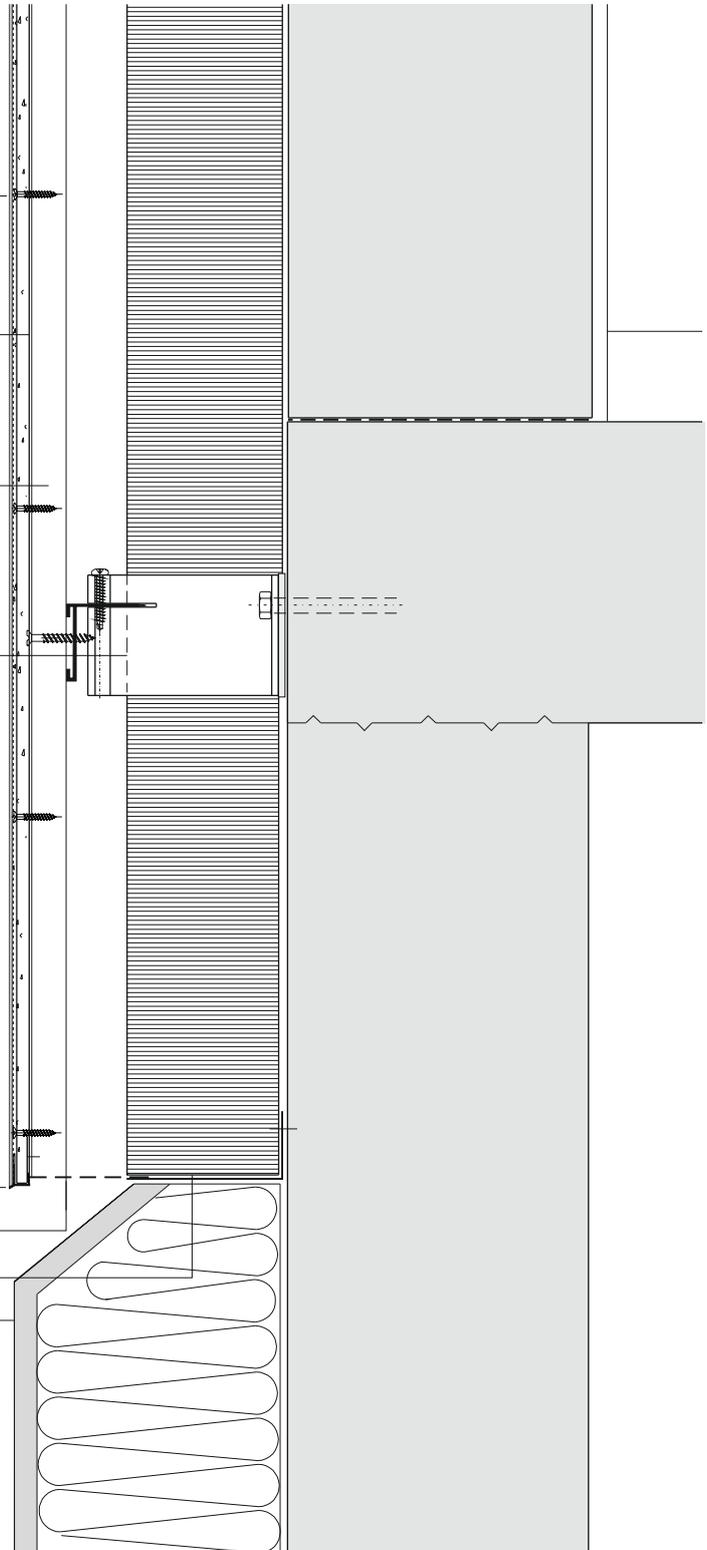

1. Sockelabschluss H6-Kerag

1.3 Sockelabschluss über Terrain mit Sockelelement

